

DACH	Satteldach
	38°
	Kst1,00 m


Entwurfsplan, vorbehaltlich technischer Änderungen
Symbolbilder

GESAMTZEICHNUNG

Heinik / 04.06.2019

@ DIN A3



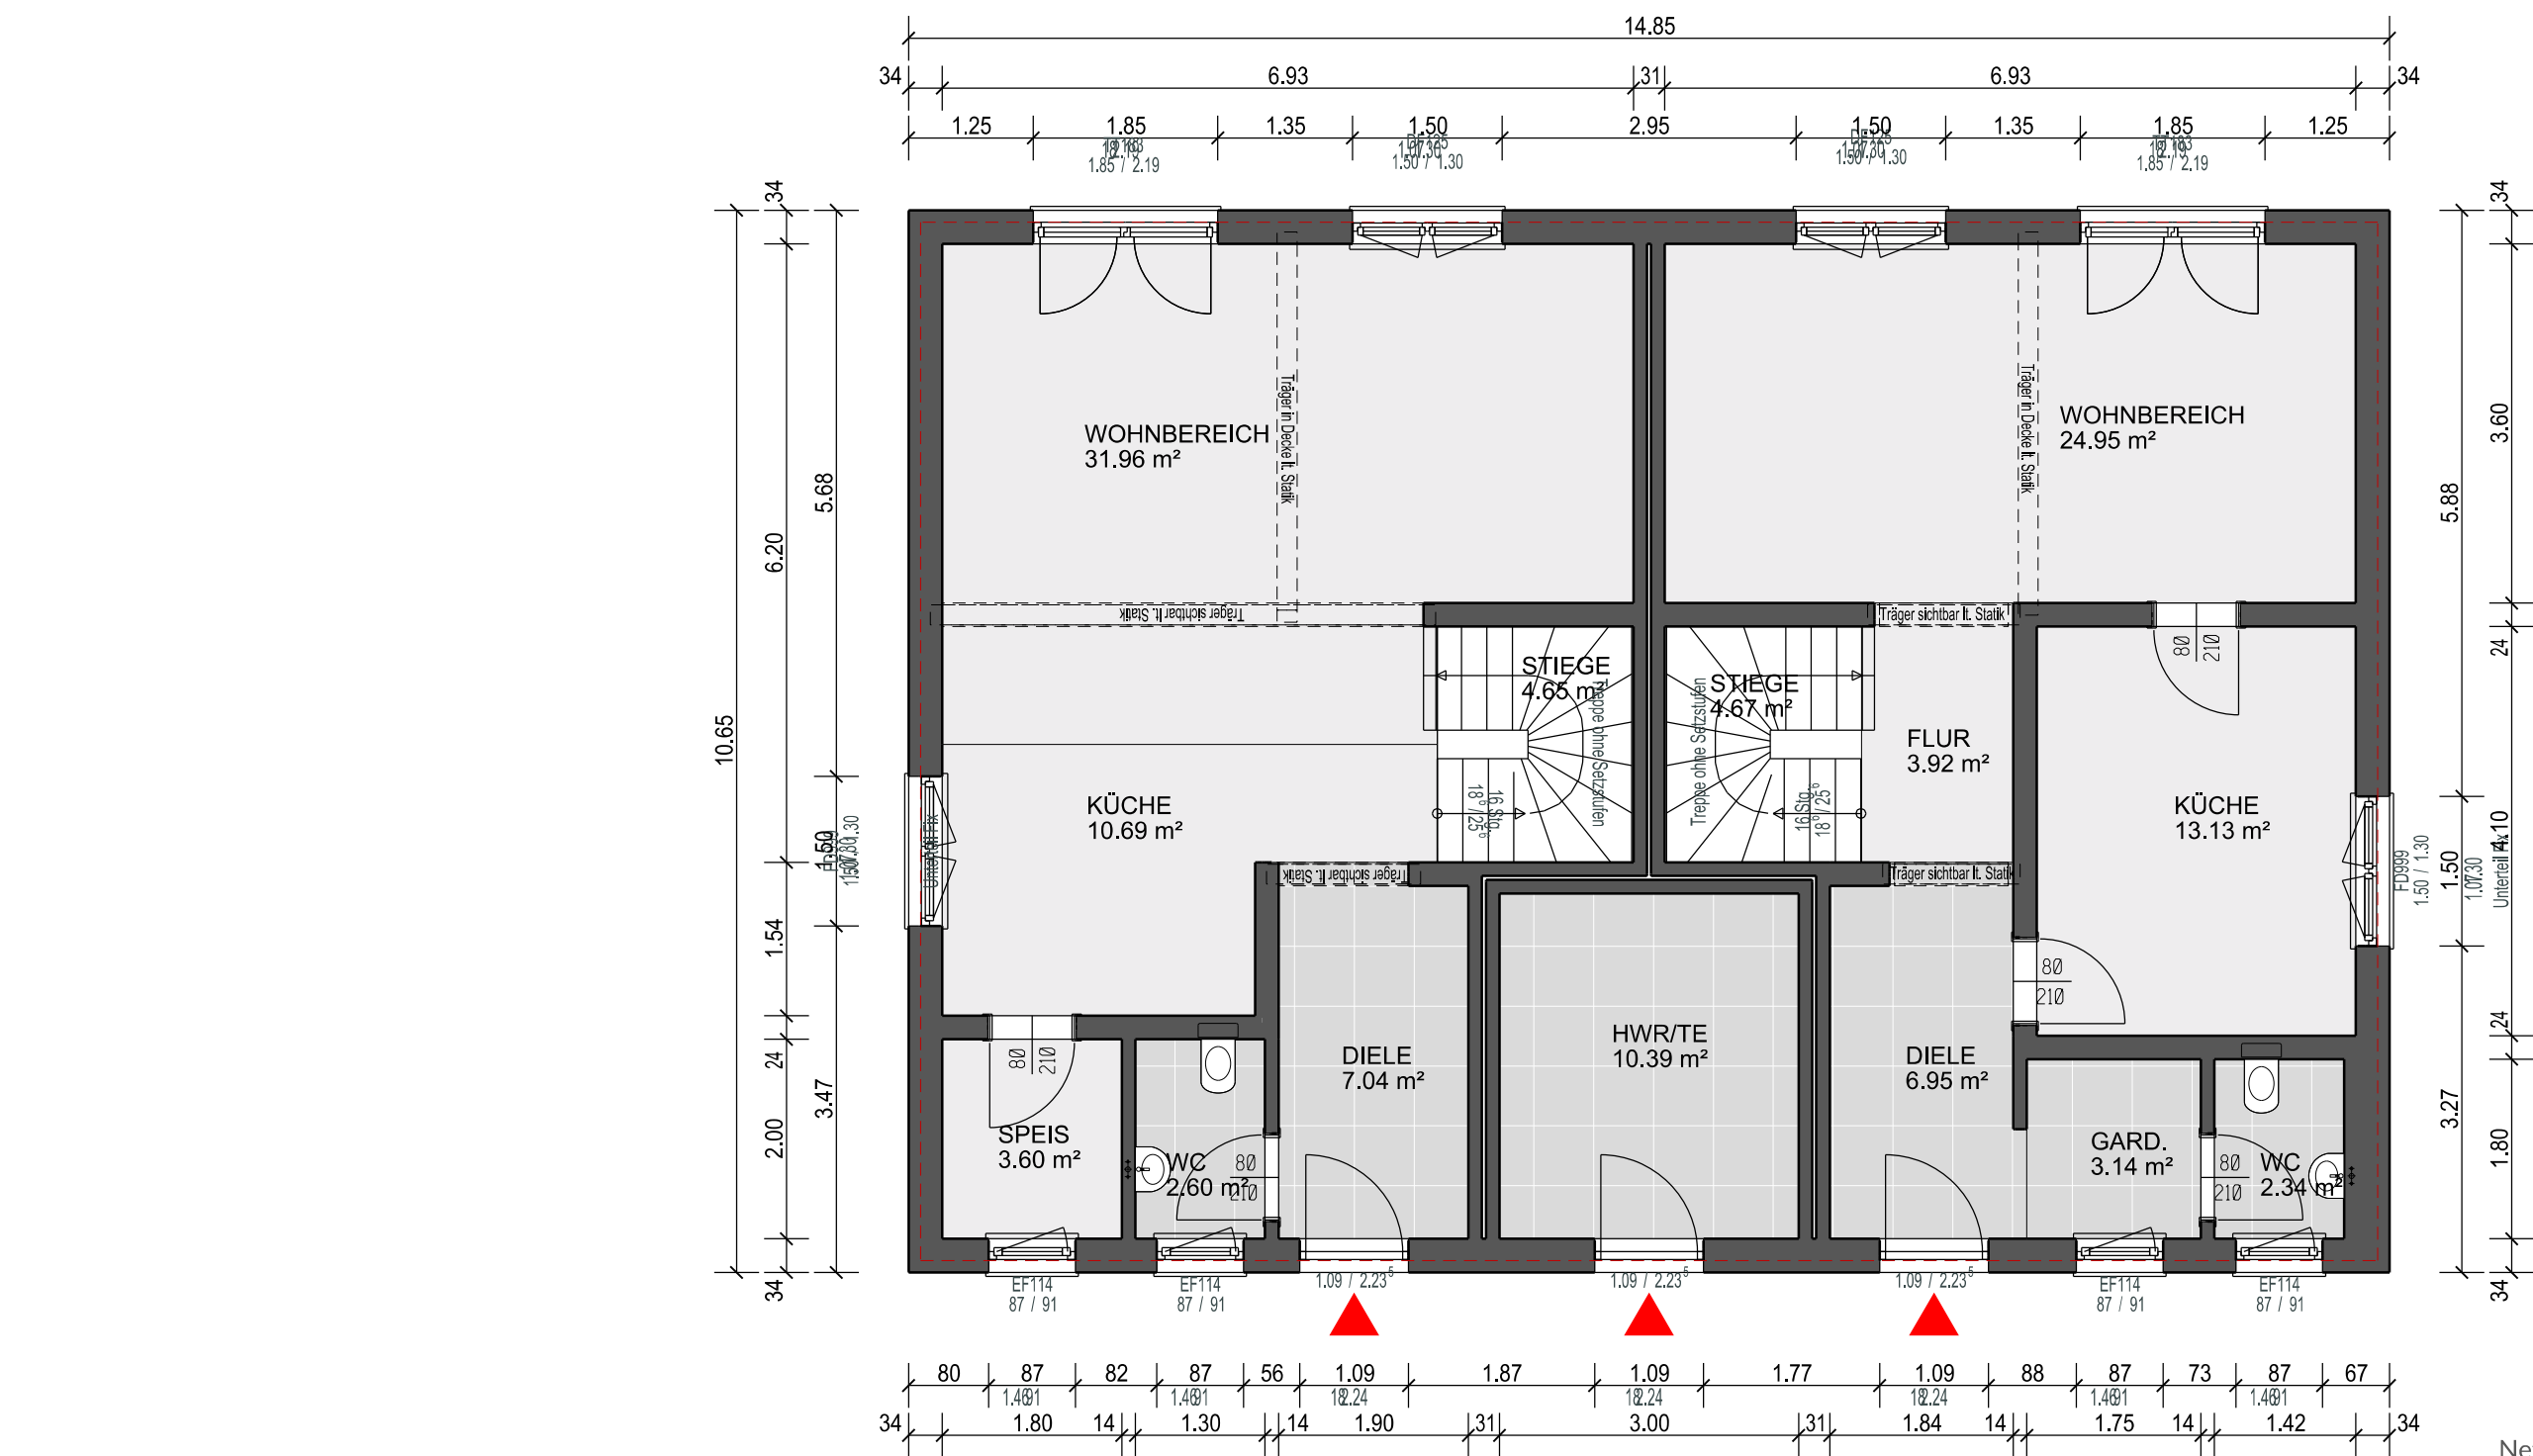

Nettogrundrissfläche	
ERDGESCHOSS	130,02 m²
OBERGESCHOSS	127,95 m²
DACHGESCHOSS	-
Summe	257,97 m²
Luftraum	-
BEBAUTETE FLÄCHE	158,15 m²


DACH	Satteldach
	38°
	Kst1,00 m

Entwurfsplan, vorbehaltlich technischer Änderungen

ERDGESCHOSS
Heinik / 04.06.2019

M. 1:75
@ DIN A3



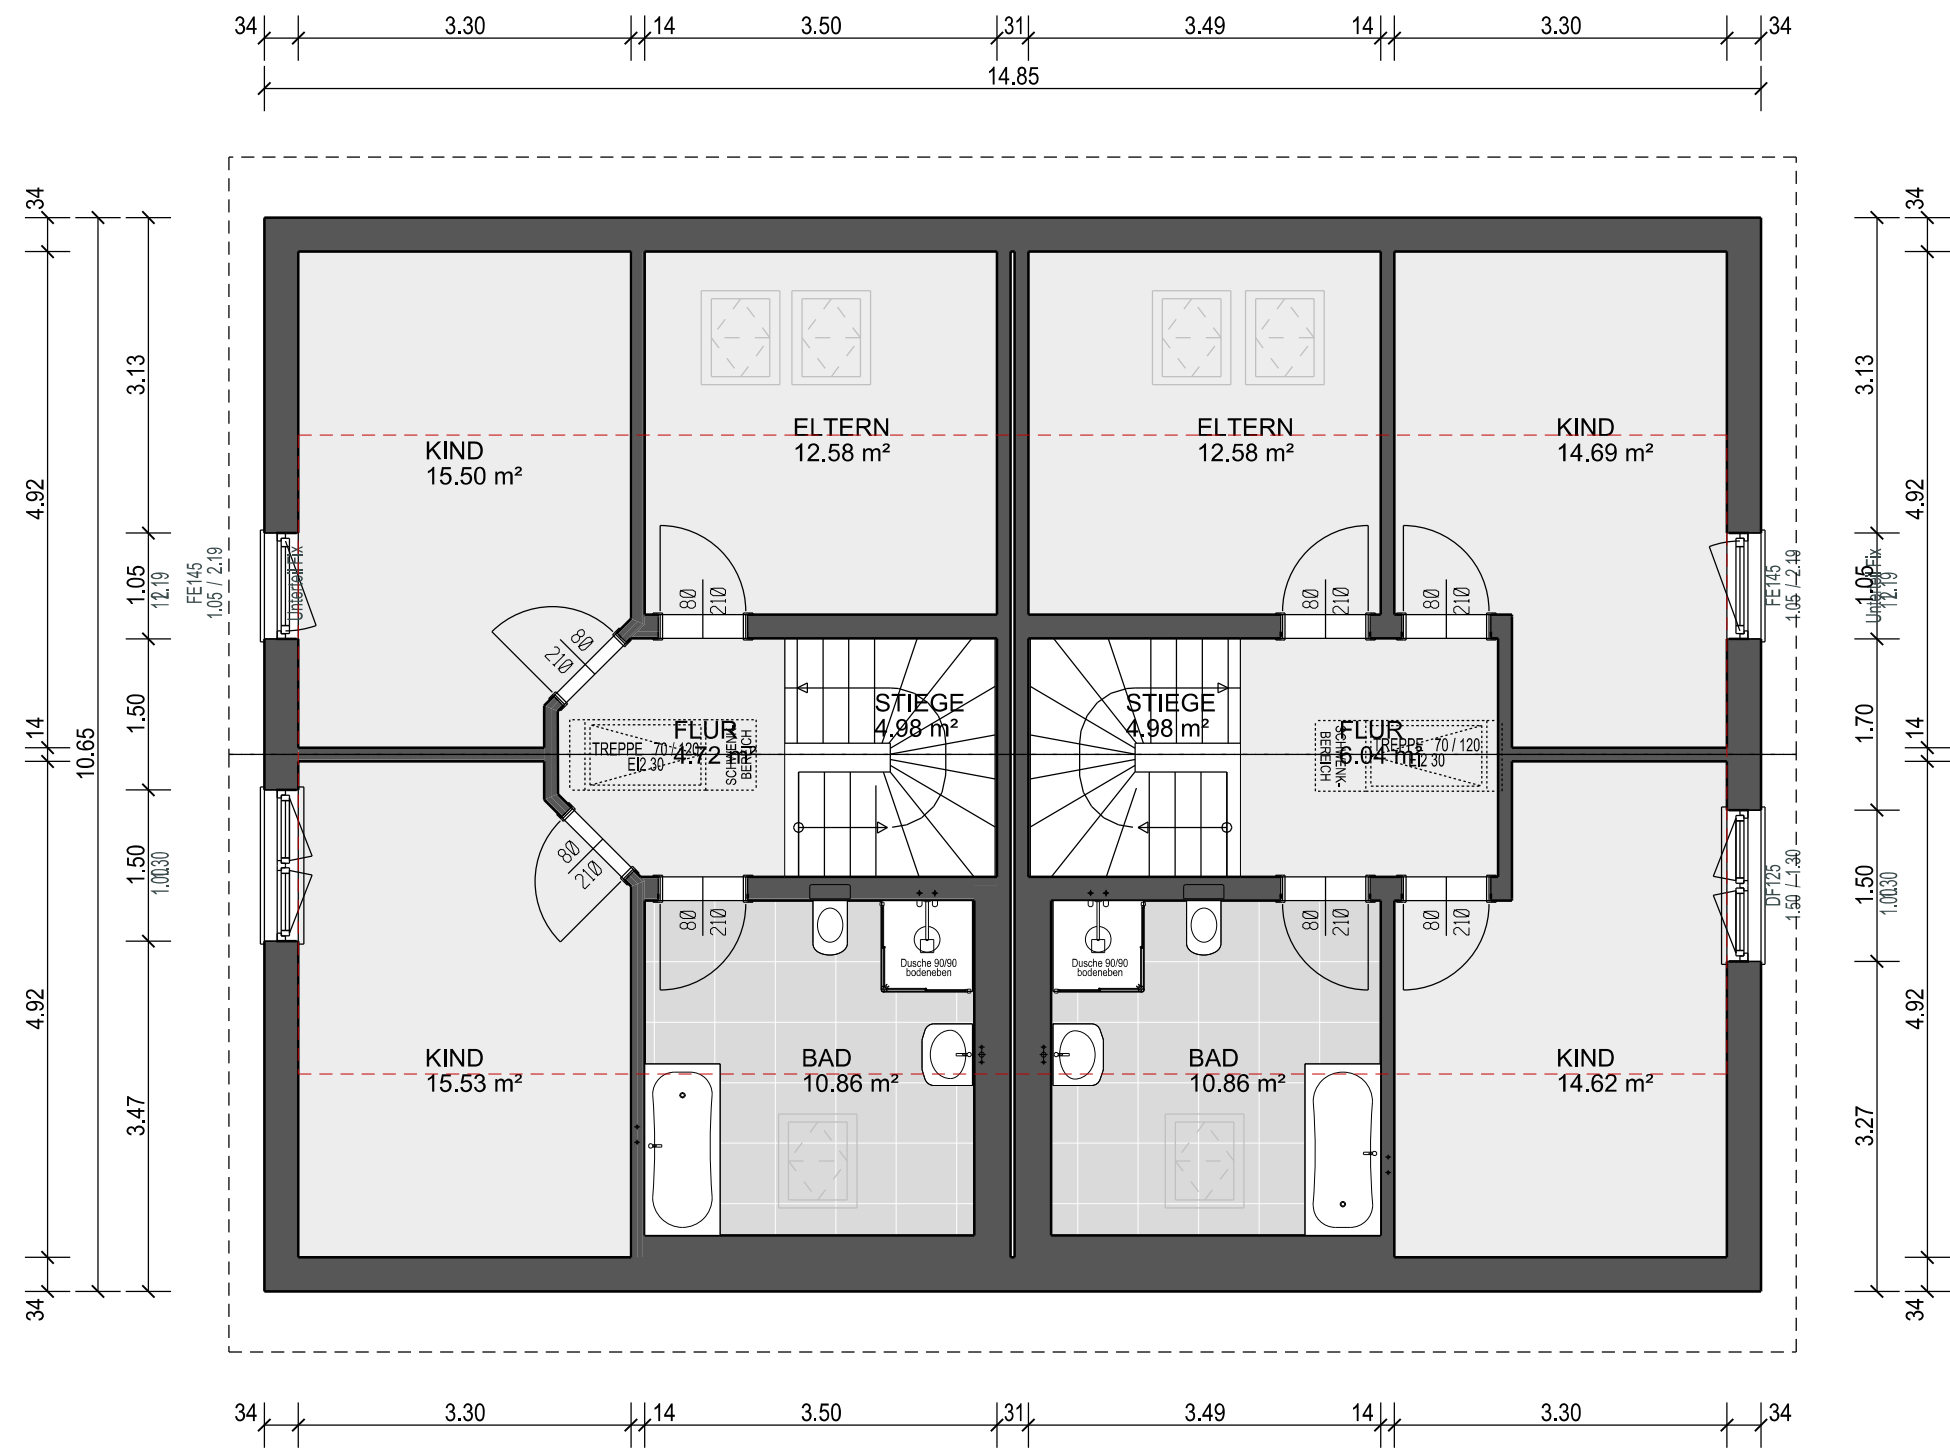

Nettogrundrissfläche	
ERDGESCHOSS	130,02 m²
OBERGESCHOSS	127,95 m²
DACHGESCHOSS	-
Summe	257,97 m²
Luftraum	-
BEBAUTETE FLÄCHE	158,15 m²

DACH	Satteldach
	38°
	Kst1,00 m

Entwurfsplan, vorbehaltlich technischer Änderungen

OBERGESCHOSS
Heinik / 04.06.2019

M. 1:75
@ DIN A3

